

[illegible]

BAN QUẢN LÝ

CHỦ ĐẦU TƯ - OWNER

GIÁM ĐỐC

THIẾT KẾ - DESIGNER

CÔNG TY TNHH XÂY DỰNG
TRUE COOPERATION
第一联合建设有限公司
Số 12 Riverside Residence, Khuất Nhạ C,
Nguyễn Lương Bang, P. Tân Phú, Q.7, TP.HCM
TEL: (028) 541716888 E-mail: business@true.vn.com
GIÁM ĐỐC

GIÁM ĐỐC

Huỳnh Thị Kim Thanh

Mao Zhi

TÊN CÔNG TRÌNH - PROJECT TITLE

GUOTAI JUNAN PROJECT
in Charmvit Tower

HÀNG MỤC CÔNG TRÌNH - SUB PROJECT TITLE

CONCEPT DRAWING


TÊN BẢN VẼ - DRAWING TITLE

TỈ LỆ - SCALE	BẢN VẼ SỐ - DWG NO
1:100	

B0 - SERIES

NGÀY IN - COMPLETION DATE

NGÀY GIAO - ISSUE DATE

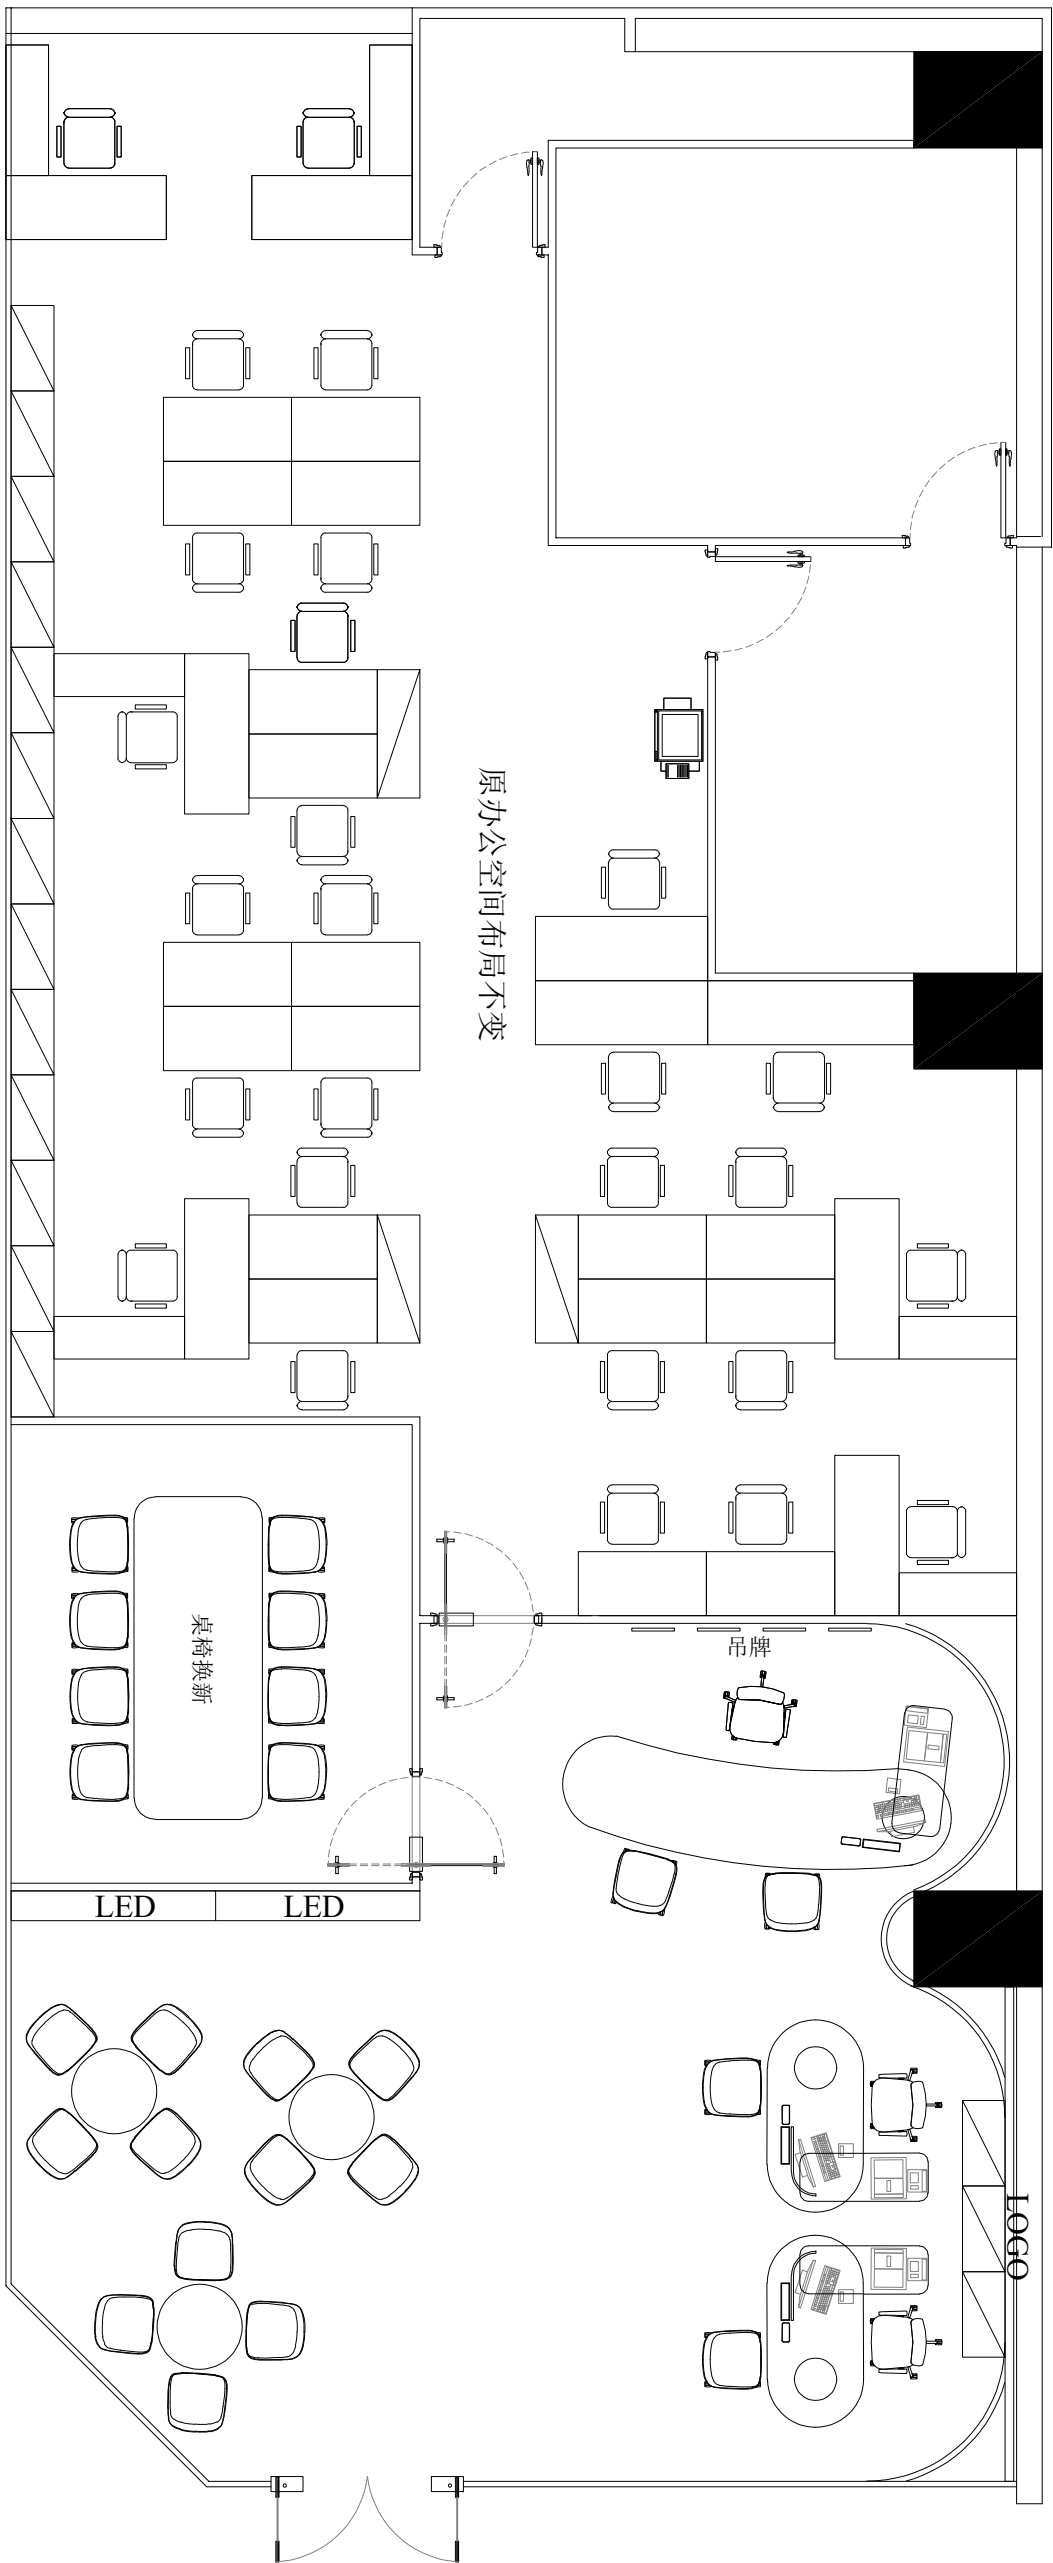

MẶT BẰNG BẢN VẼ VÂN PHÒNG Grand Floor

图 1 首层交易厅平面布置